


Det settes opp gjerde i enden av sletta, høyde 1.2 m over snø, nederste 1.0 m over snø må være tett. Gjerde bør polstres med "tjukkasser" eller annet støtabsorberende materiale ved behov.

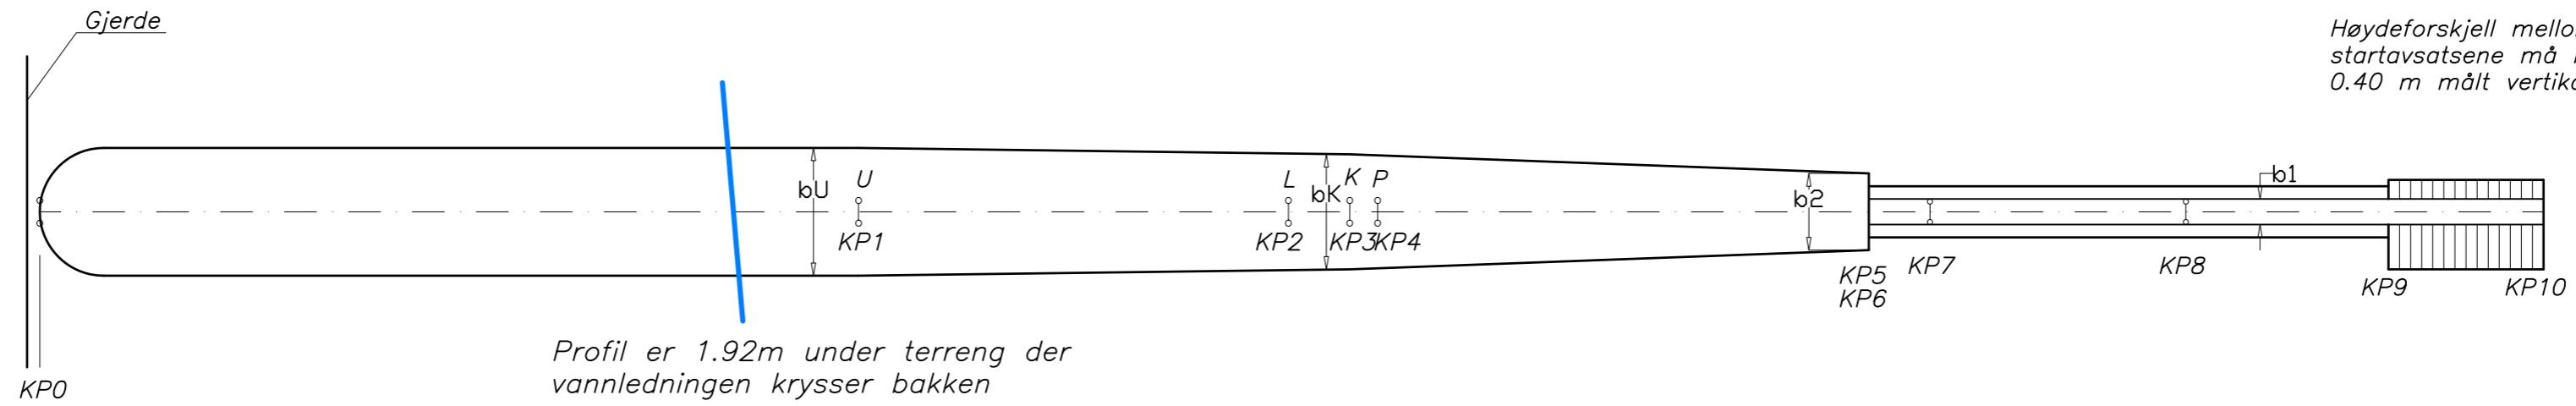


Høydeforskjell mellom opptrinn på startavsatsene må ikke være over 0.40 m målt vertikalt

Henvisninger:

- Kontrollmålt terrengprofil 2006
- Konstruert bakkeprofil nov 2010

Snømalen monteres på begge sider av unnabakken, fra midten av kurven R2 og 1/2 W målt nedover fra hoppet. Det anbefales sikkerhetsvant 0.70 m over snømal på begge sider fra 1/10 W og til utgang av R2 videre på begge sider rundt sletta 1.0 m over snømal. Snømalene festes på innsiden av sikkerhetsvantet. Hvis ikke sikkerhetsvantet bygges må snømalen bygges som beskrevet ovenfor.

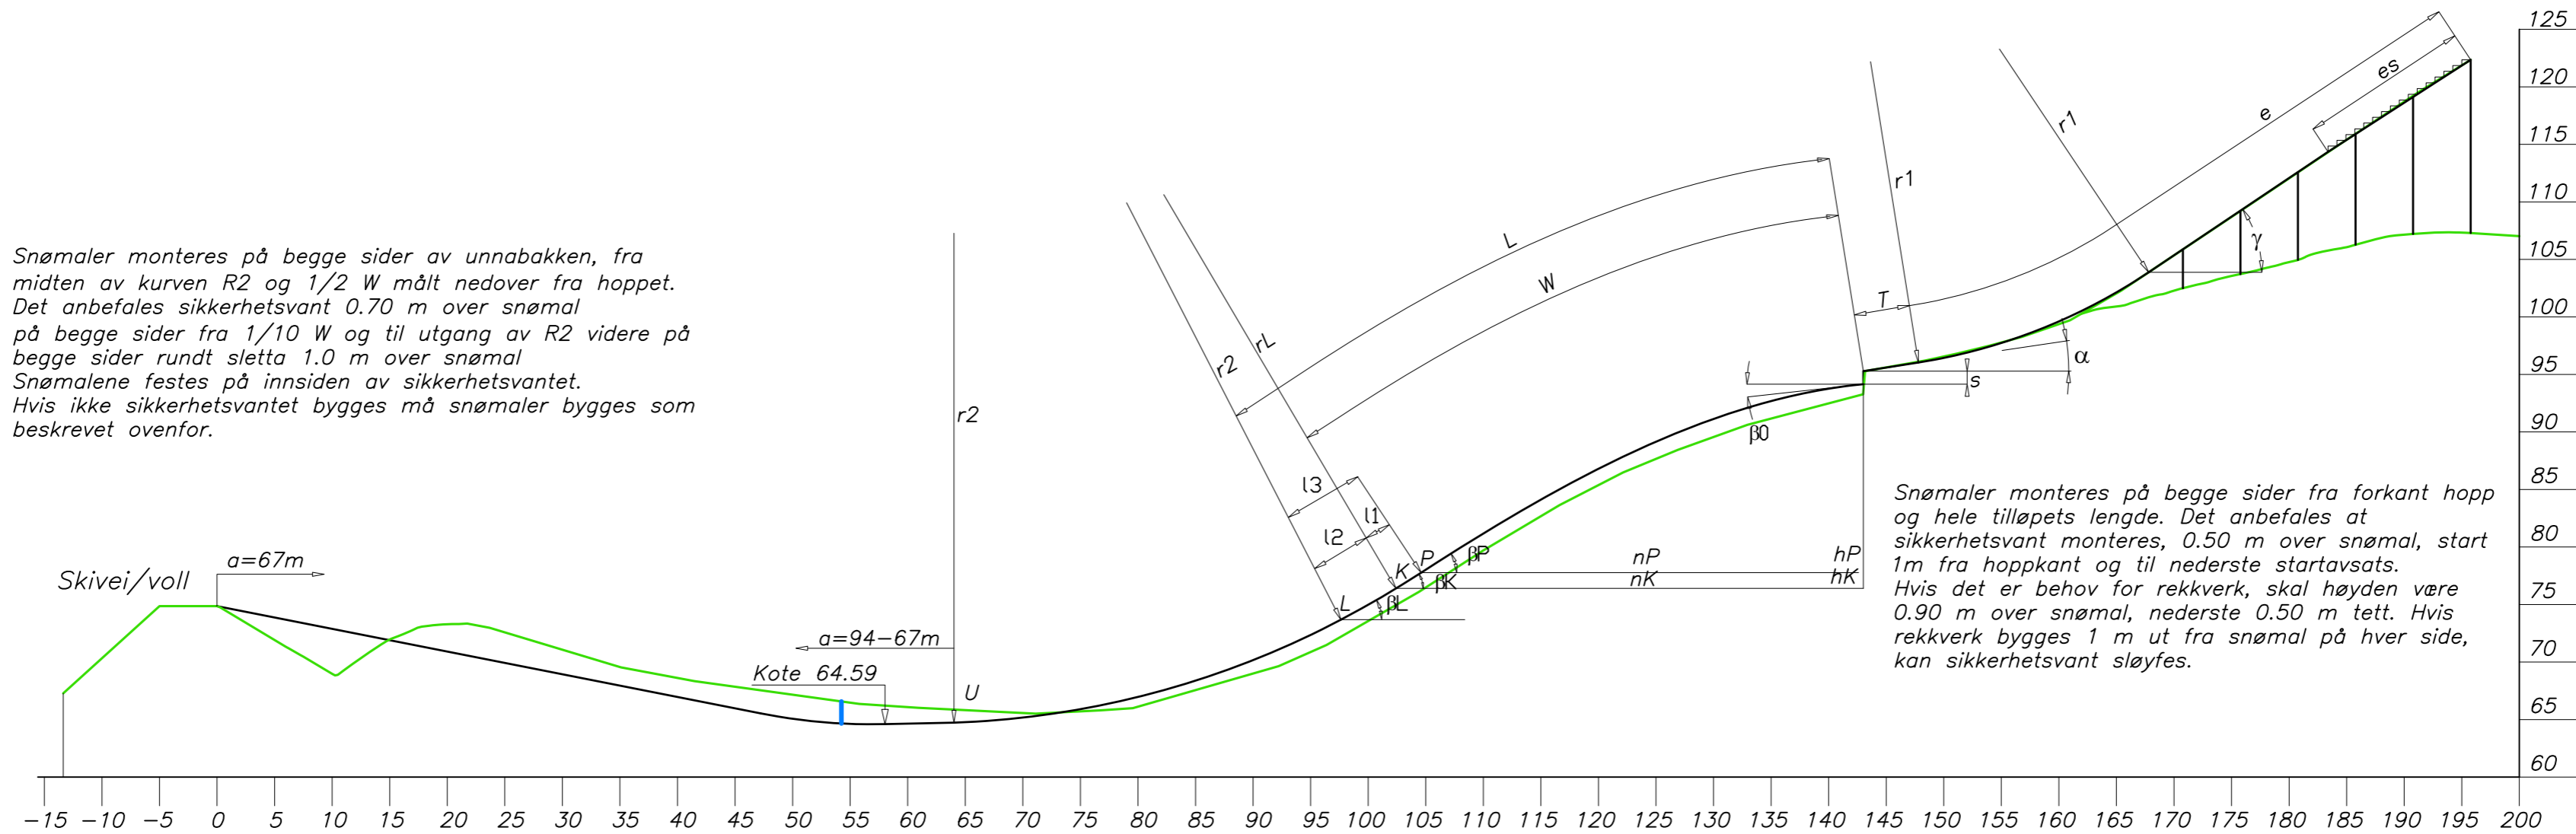

KONSTRUKSJONSDATA:

W = 45.00 m	l2 = 5.52 m	α = 8.50°
V0 = 19.3 m/s	l3 = 8.09 m	βK = 31.00°
h/n = 0.465	s = 1.15 m	βP = 33.00°
hK = 18.88 m	T = 4.85 m	βL = 27.79°
nK = 40.60 m	e = 55.00 m	β0 = 5.50°
hP = 17.51 m	es = 14.75 m	γ = 33.10°
nP = 38.41 m	b1 = 2.00 m	d = 22.5-31.5 m
r1 = 50.00 m	b2 = 6.00 m	f = 6.5-10.5 m
r2 = 78.00 m	bK = 9.00 m	q = 13-19 m
rL = 89.00 m	ba = 10.00 m	L = 50.52 m
l1 = 2.58 m	a = 64.00 m	

NB!! Alle mål er minimum preparert bredde og lengde.

MERKNADER:

NB!! Alle vinkler er beregnet med 360°  
 Sletta (a) har stigning på 7.5°, lengden kan reduseres med 2 % pr grad av max lengde, det måles gjennomsnittlig fra utgangen av R2.  
 Der det er skjæring/fylling økes bredden med 1-1.5 m.  
 Målertrapp har samme lengde som snømalen i unnabakken, eller etter behov. Løpertrapp bygges etter behov.  
 Ev. trenertribune må plasseres bak synsfelt fra dommertribune, høyden på laveste gulv 2-2.5 m over hoppkant.

TENK SIKKERHET, UNNGÅ UTSTIKKENDE DETALJER, KANTER, STOLPER, TRÆR, ETC.

Denne tegning er utarbeidet for Tromsø SK. Tegningen er Tromsø SK's eiendom, og kan ikke endres uten konstruktørens godkjenning. Tegningen skal bare benyttes for det formål som gjelder, og må ikke kopieres eller gjøres tilgjengelig i større utstrekning enn det formålet tilsier. © ALG

Rev.	Dato:	Revisjonen gjelder	
Teknisk info:			
<b>Plan og Profil W45 (HS51)</b>			
Bakken er konstruert etter gjeldene norm			
Dato:	Konstruktør:	Godkjent:	Målestokk:
24 11 2010	Arne Lund Gulbrandsen		1 : 500
<b>Grønnåsen hoppcenter</b>			ARNE LUND GULBRANDSEN BYGG OG ANLEGGSTENESTER FURURABEN 11, 3622 SVENE  Telefon: 32 76 22 53 Mobil: 91 54 98 00 Epost: lgulbran@online.no
Tromsø SK Tromsø kommune			
Tegning nr:			003 - 2010