


**HILLPROFILE
HS105**



alpha: 11,0
 HS: 105,000
 w: 94,000
 h/n: 0,548
 gamma: 35,000
 dv0: 0,900
 t: 6,500
 r1: 95,000
 dBeta: 3,000
 r2L: 125,500
 r2: 98,000

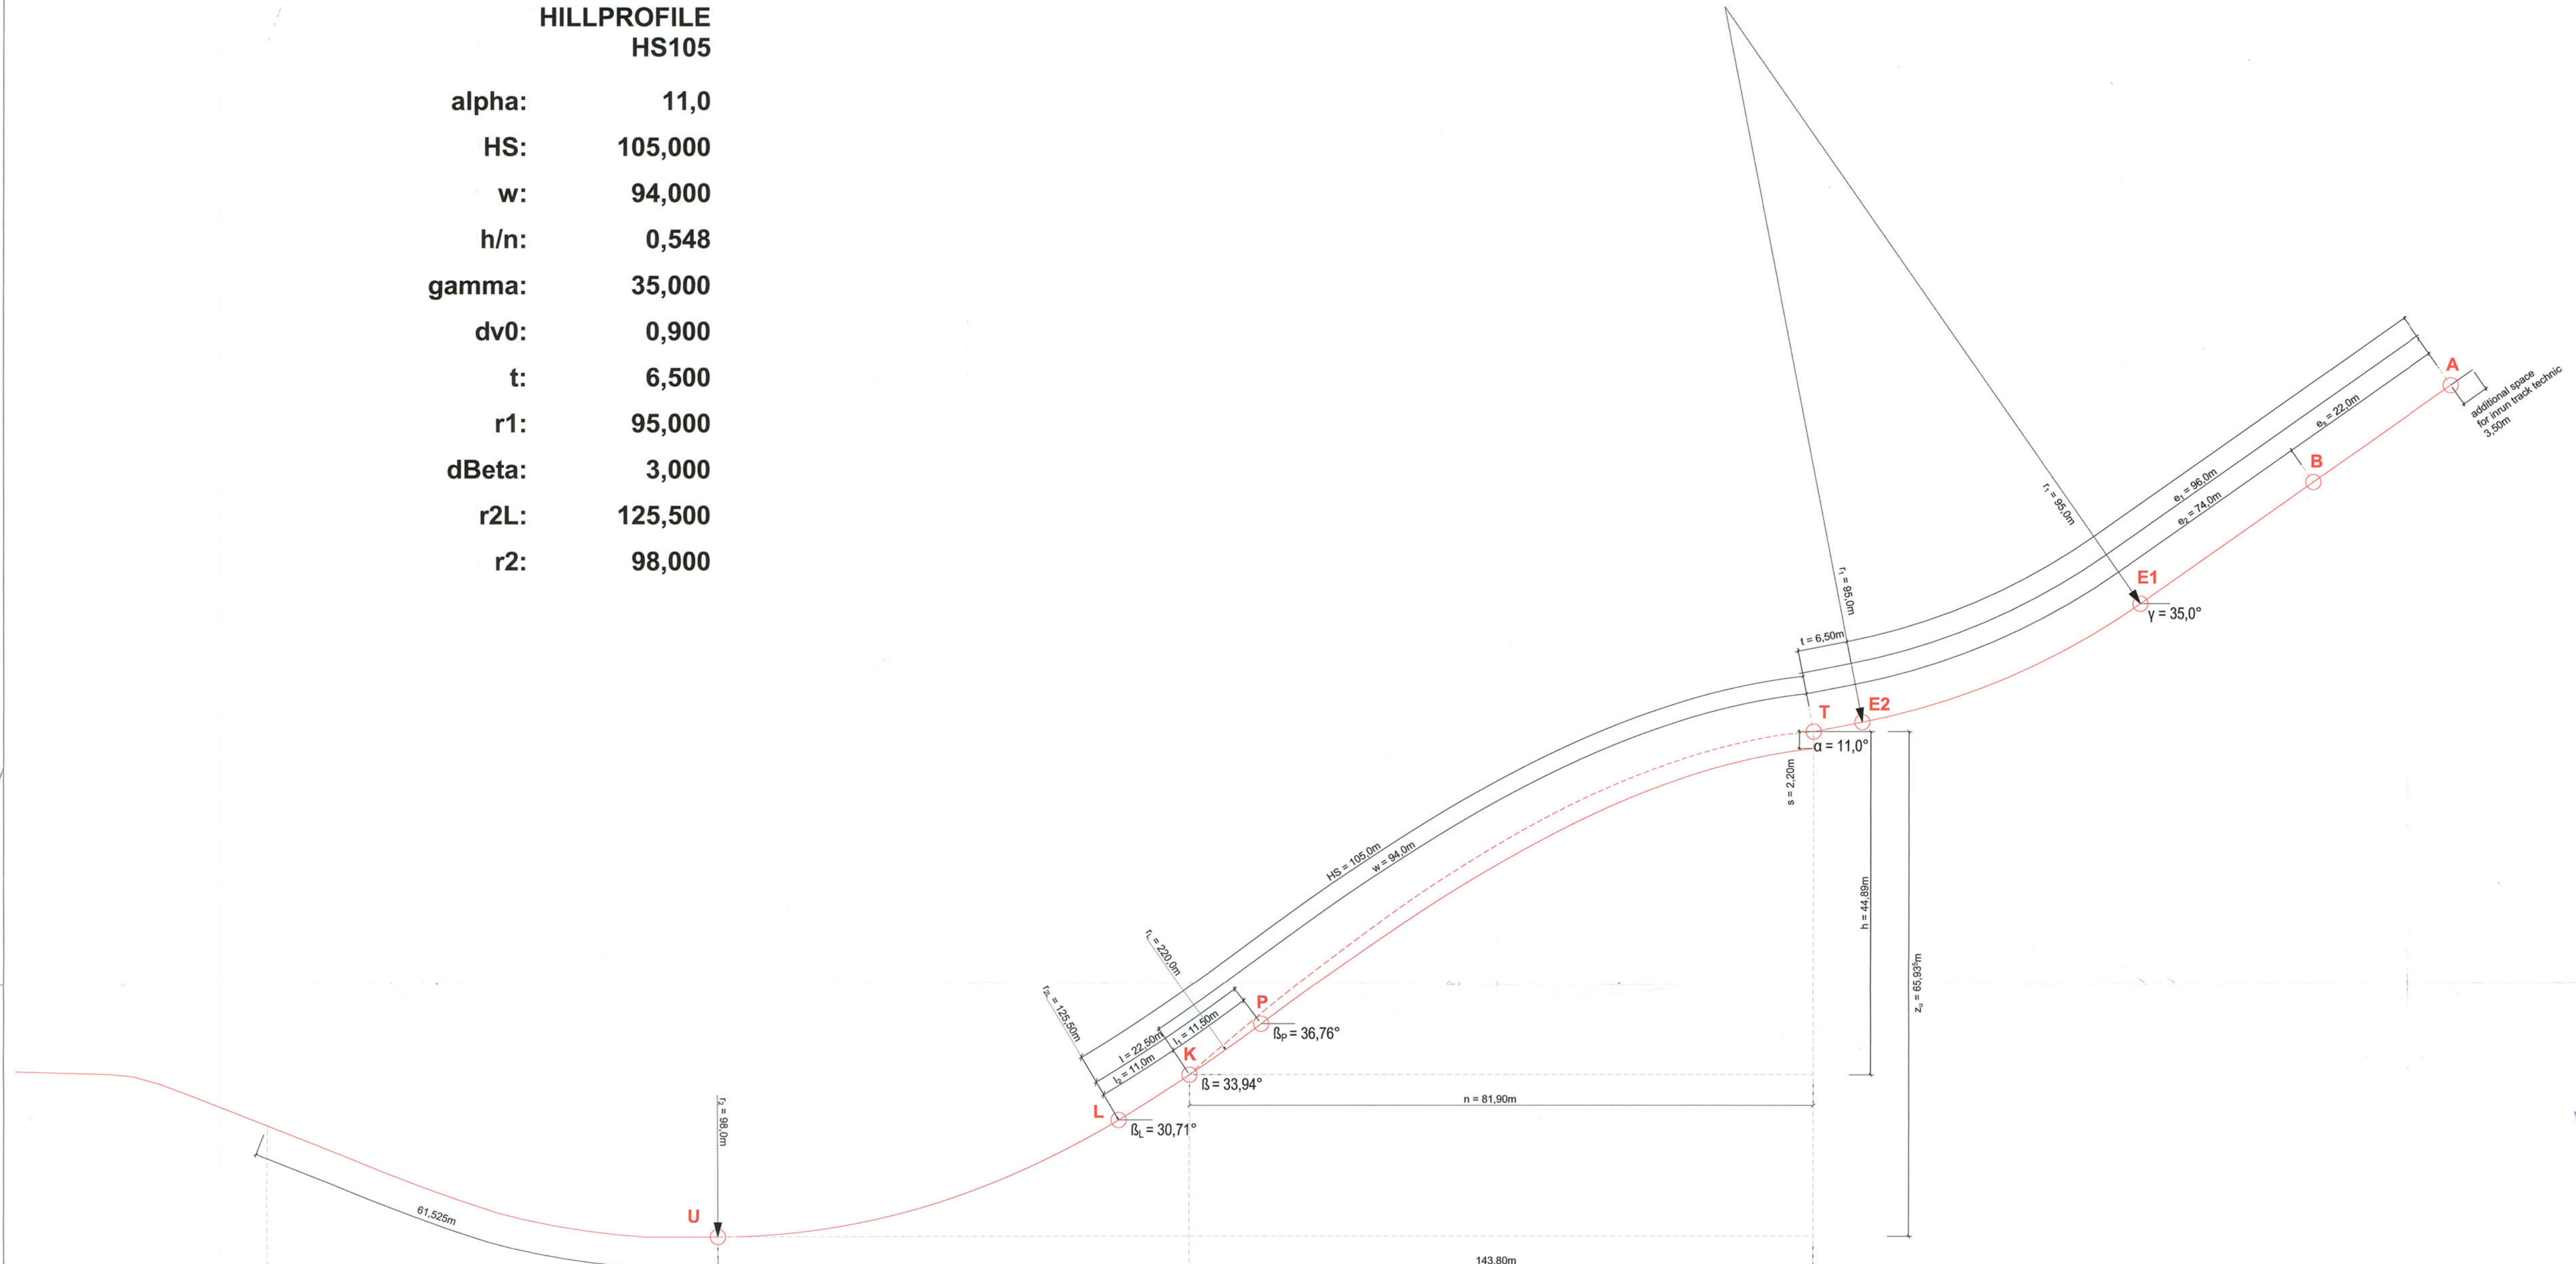

JUMPING HILL PROFILE APPROVED BY THE FIS
 TREMPLIN PROFIL HOMOLOGUE PAR LA FIS
 SPRUNGSCHANZENPROFIL GENEHMIGT DURCH DIE FIS.

FIS
 INTERNATIONAL SKI FEDERATION
 Sub Committee for Jumping Hills
Olaf Jahn
 Chairman: Hans-Martin Renn

202,951	-51,351	143,801	-65,935	91,191	-50,780	81,903	-44,890	72,520	-38,243	0,000	0,000	-6,381	1,240	16,682	32,554	45,172

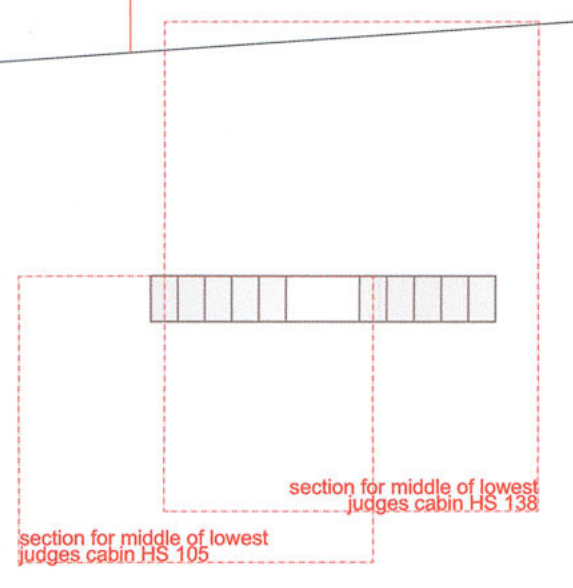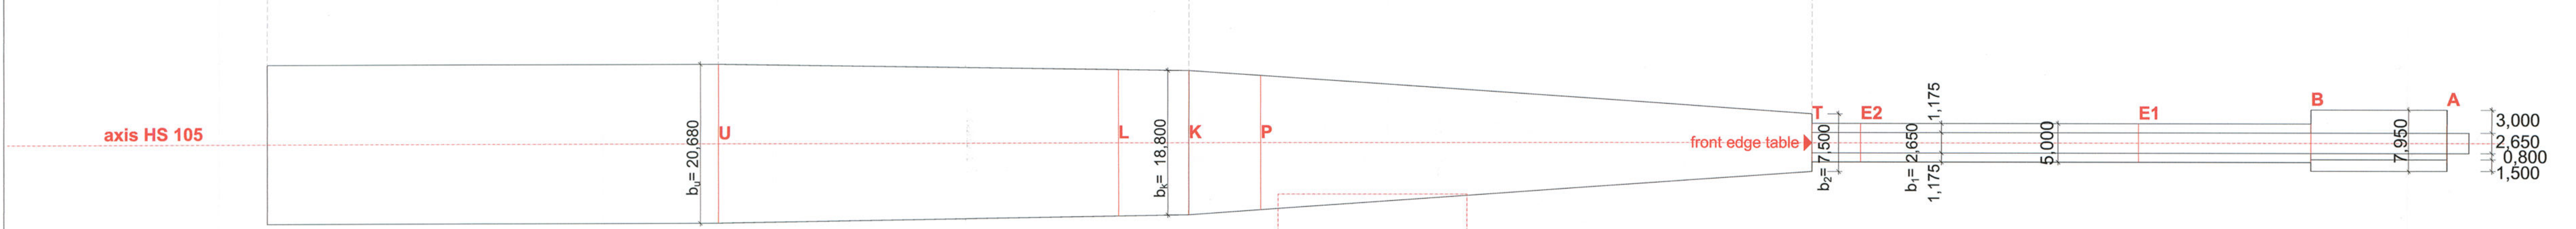

design
 project : TRO Trondheim Granåsen Hopparena
 content : hill profile HS 105

renn
 Architekten
 date: 20.01.2021
 scale: 1:500
 plan no.: TRO_EP_003